



M.J. Oomen riool- en betontechniek B.V.



Aan de bewoners van dit adres

Kenmerk : 39542.4.04-002
Contactpersoon : L. Nagelkerke
Onderwerp : Herinrichting centrum Bruinisse: werkzaamheden Fase 1

Sprundel, 23 september 2019

Beste bewoner(s),

Op 30 september aanstaande starten de reconstructiewerkzaamheden met fase 1 in de Molenstraat en Dreef. Op de achterzijde vindt u de faseringstekening. De werkzaamheden in fase 1 omvatten het opbreken van bestaande verharding, opbreken en vervanging van het huidige rioolstelsel, vervanging van huisaansluitingen, herinrichting van het gebied en het aanbrengen van de nieuwe verharding. Bij iedere start van een nieuwe fase wordt u schriftelijk geïnformeerd.

Locatie werkzaamheden

De reconstructiewerkzaamheden vinden plaats op de Dreef. De werkzaamheden binnen fase 1 starten op de kruising Molenstraat – Dreef en verplaatsen zich gedurende de uitvoering richting de Nieuwstraat.

Niet parkeren

Vanaf 30 September 2019 starten de werkzaamheden in uw straat en dient de Dreef vanaf de kruising met de Molenstraat tot aan de kruising met de parkeerterreinen vrij te zijn van voertuigen en/of particuliere bezittingen die de werkzaamheden in de openbare ruimte zouden kunnen belemmeren. Wij vragen u vriendelijk om uw voertuig te verplaatsen naar een locatie die buiten het werkgebied is gesitueerd.


Communicatie

Heeft u andere vragen over de werkzaamheden, neem dan contact op met Dhr. P. Huizer, hij is namens aannemer M.J. Oomen als uitvoerder het aanspreekpunt voor informatie, vragen en klachten. Hij is te bereiken op telefoonnummer **06-28887321** en via het emailadres **phuizer@mjosprundel.nl**.

Wij rekenen op uw begrip en medewerking en doen ons uiterste best de overlast voor u te minimaliseren. Vertrouwende u hiermede voldoende te hebben geïnformeerd, verblijven wij,

Met vriendelijke groet,

Het projectteam 'Centrumplan Bruinisse' – M.J. Oomen

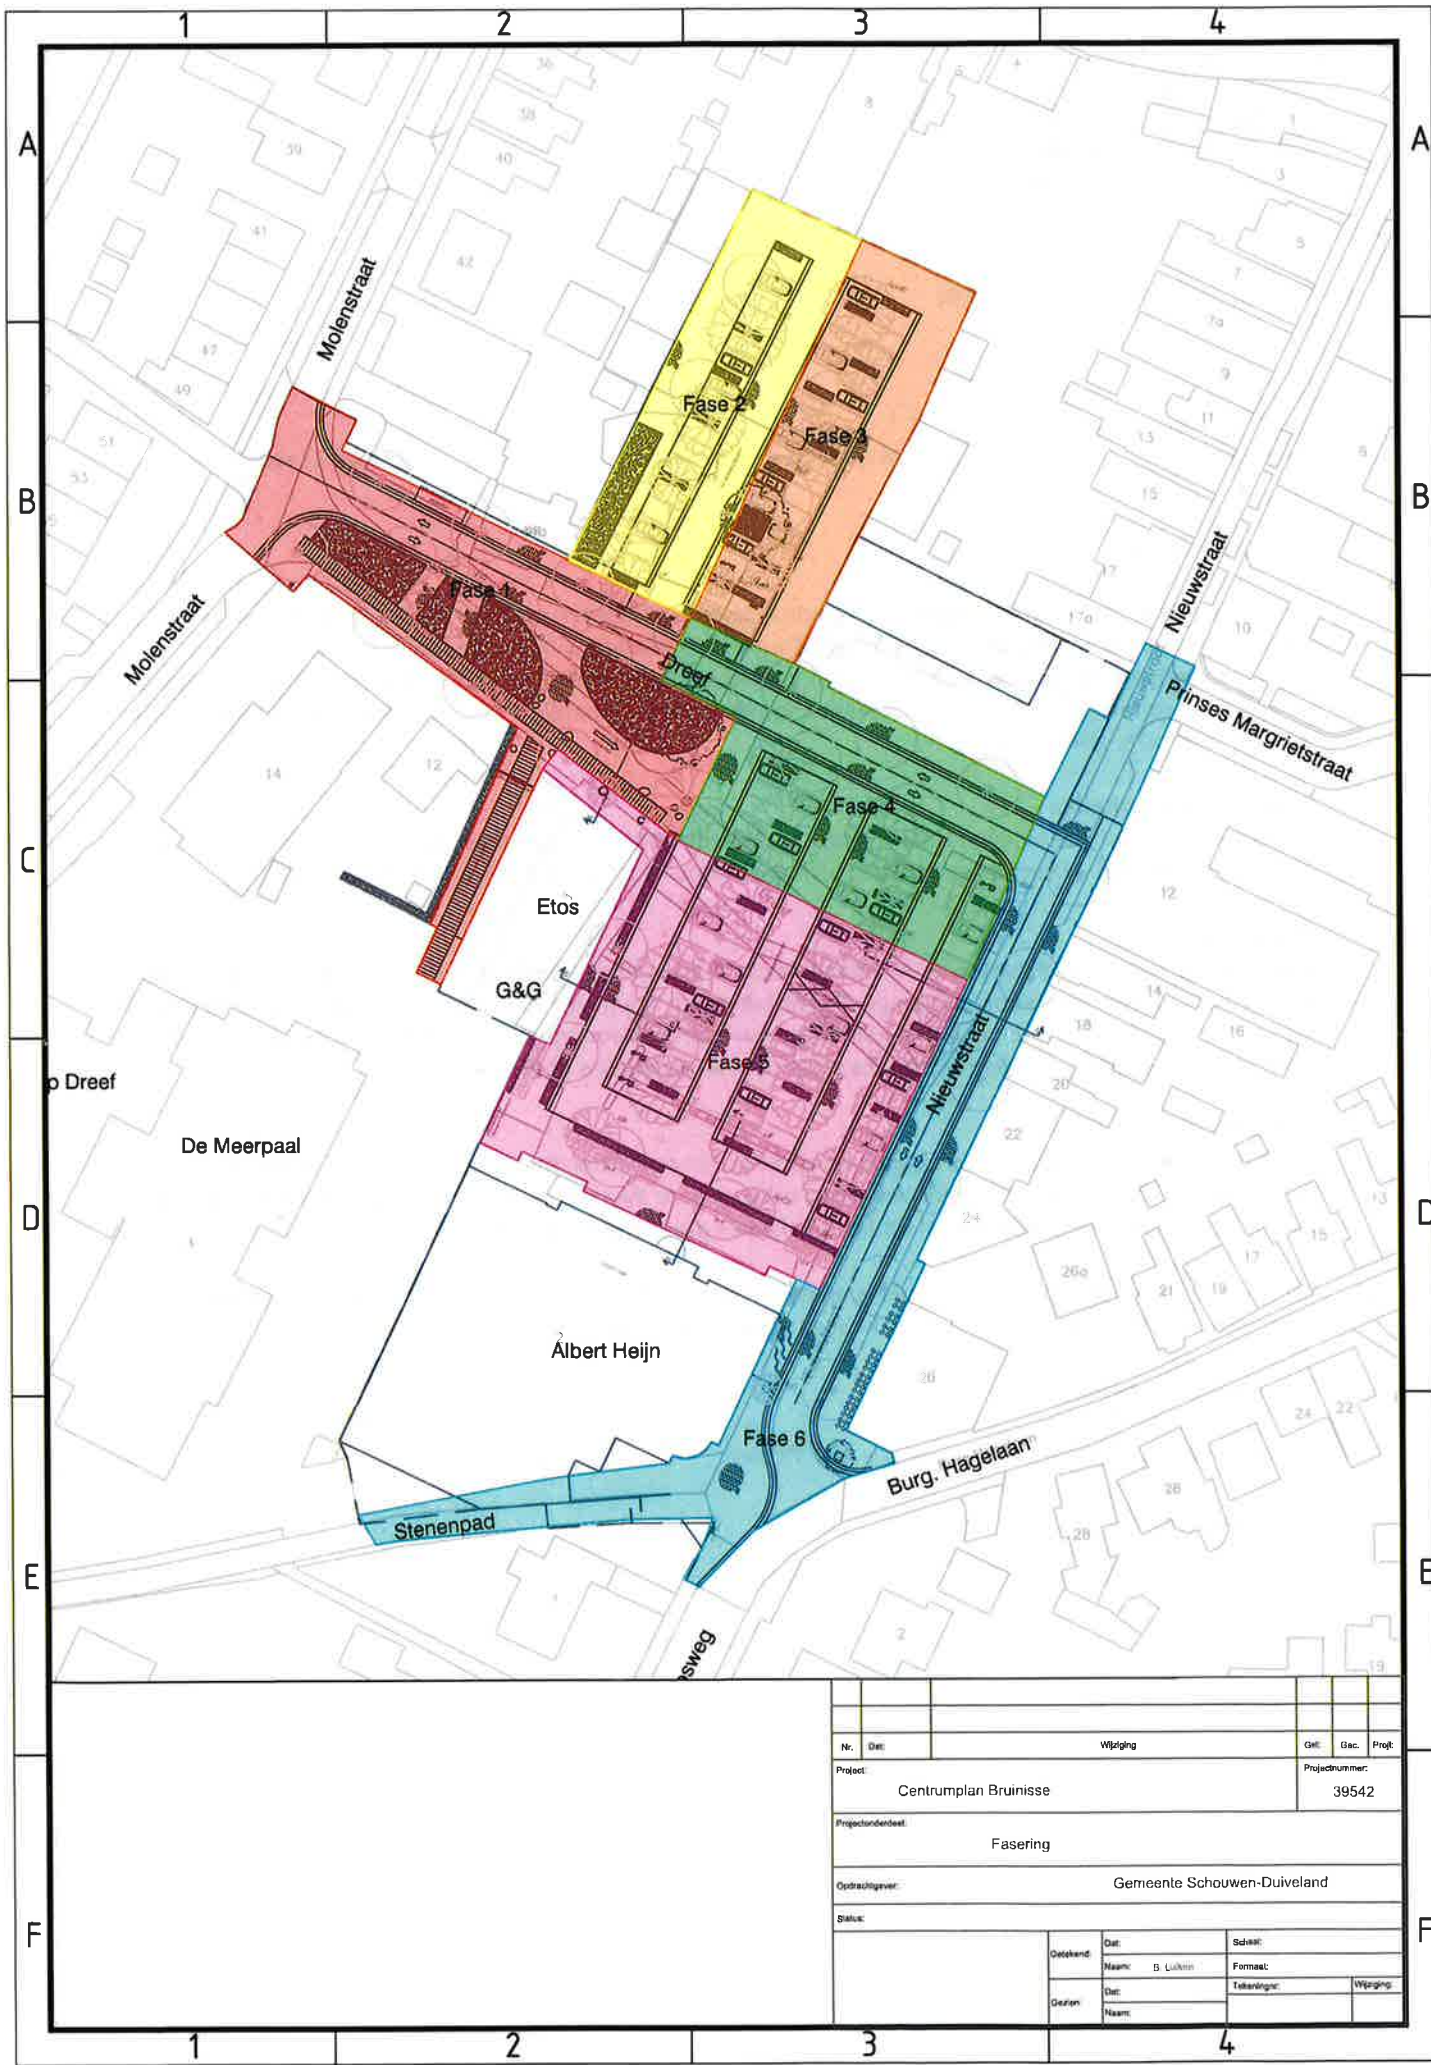

Nr.	Dat.	Wijziging	Gef.	Geac.	Proj.
Project: Centrumplan Brunisse			Projectnummer: 39542		
Projectoebendeel: Fasering					
Opdrachtgever: Gemeente Schouwen-Duiveland					
Status:					
Oplekend:	Dat.	Schik.			
	Naam: B. Lückin	Formaat:			
Deuren:	Dat.	Tekening:			
	Naam:	Wijziging:			